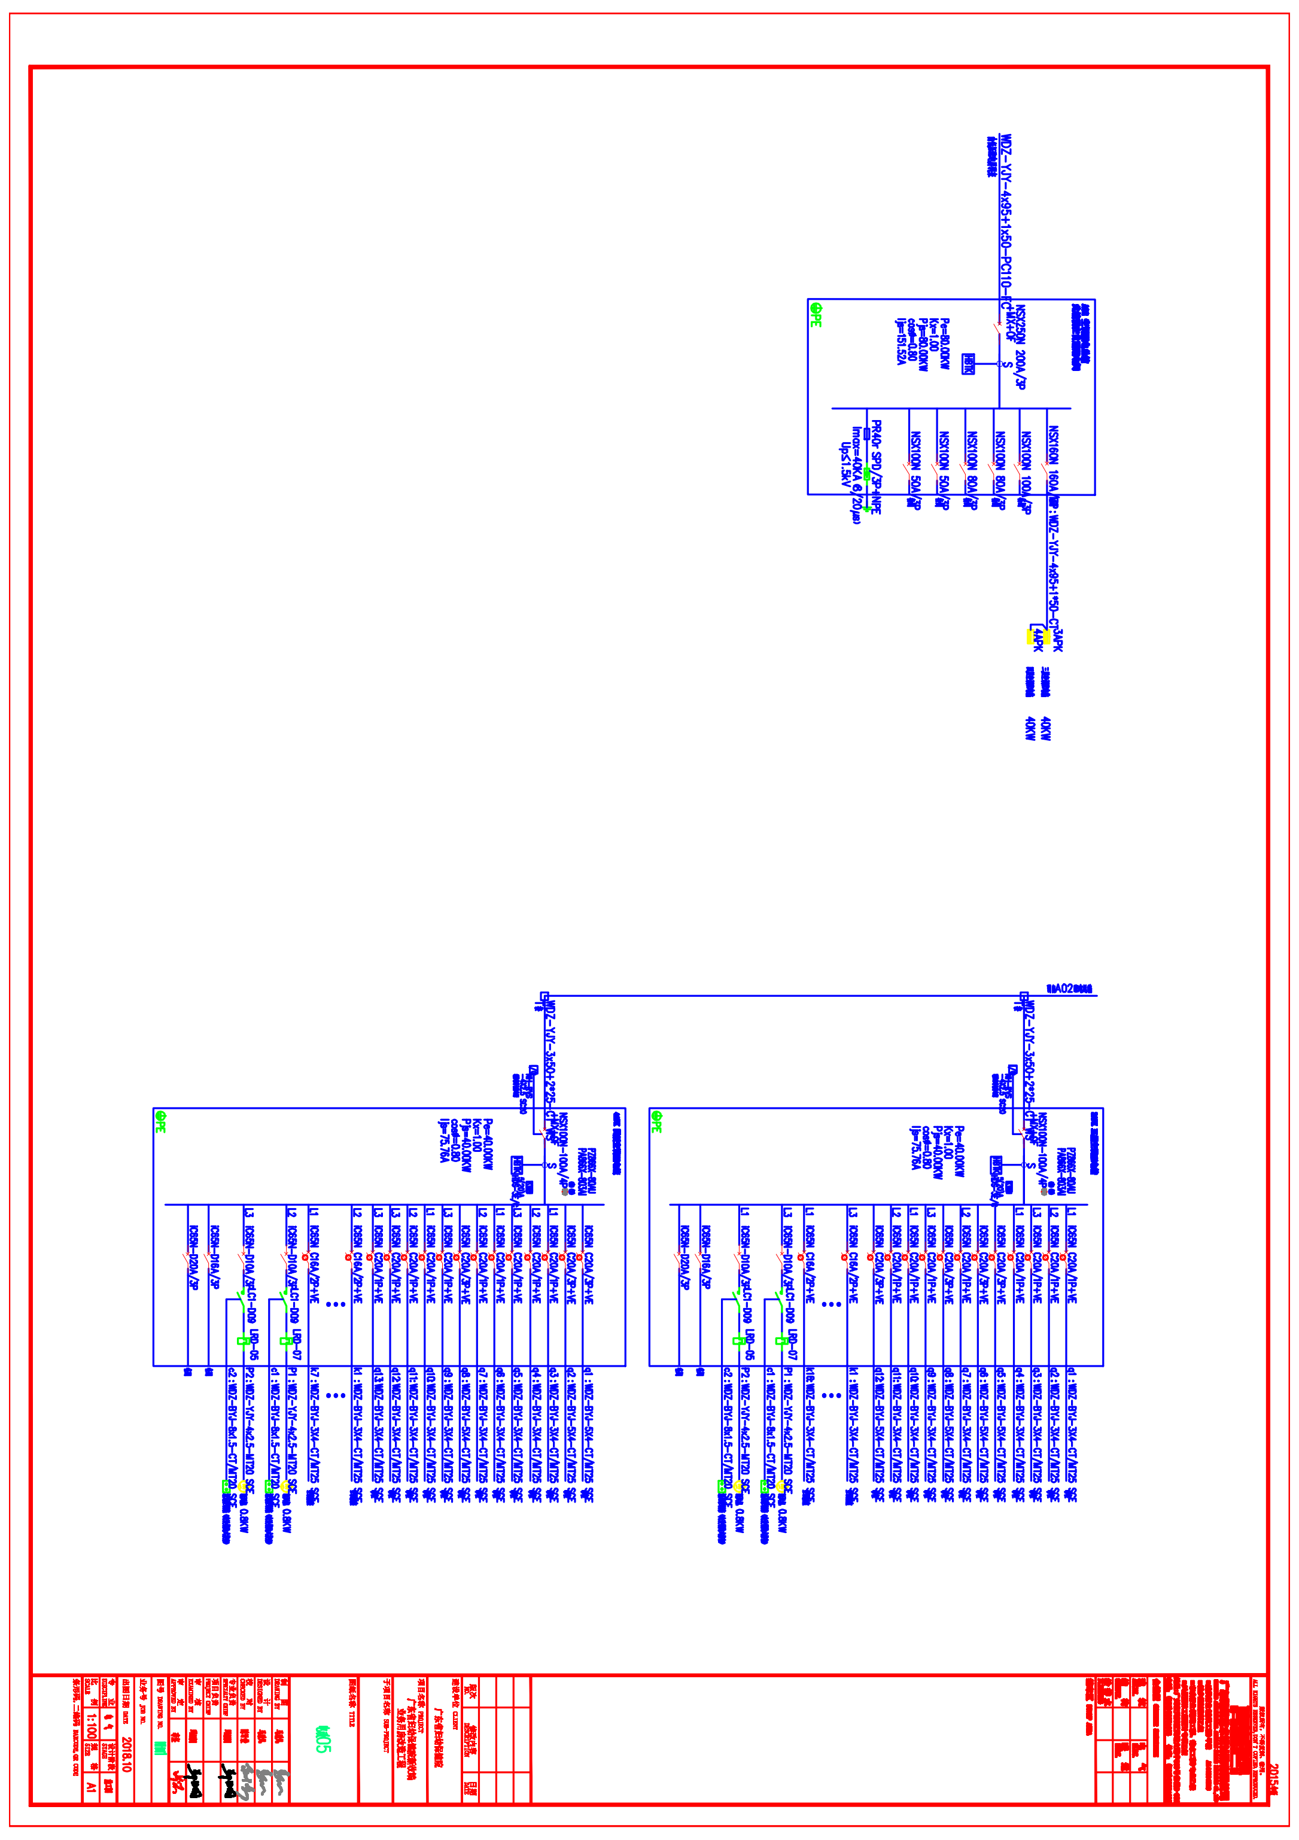

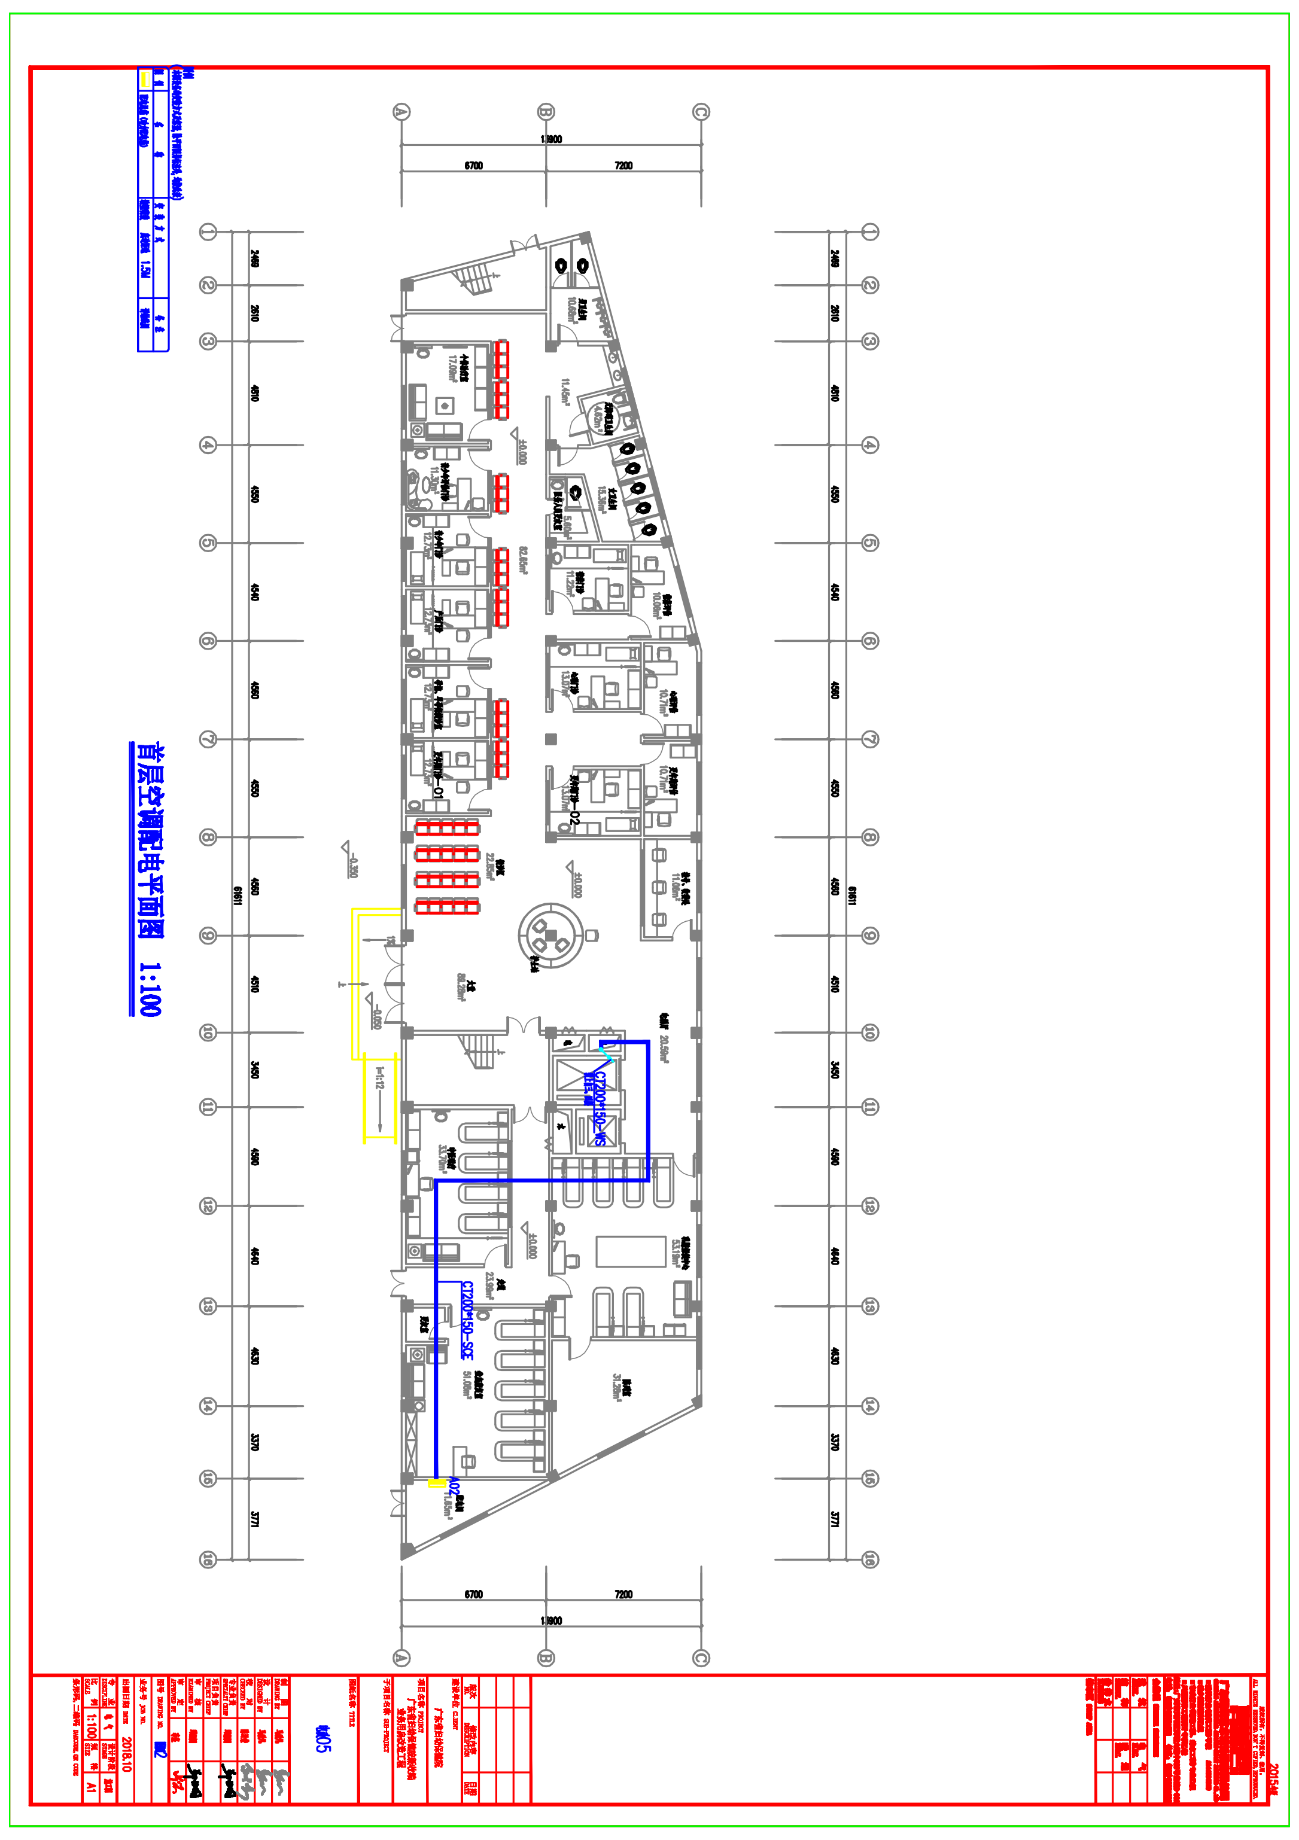
首层空调配电平面图 1:100

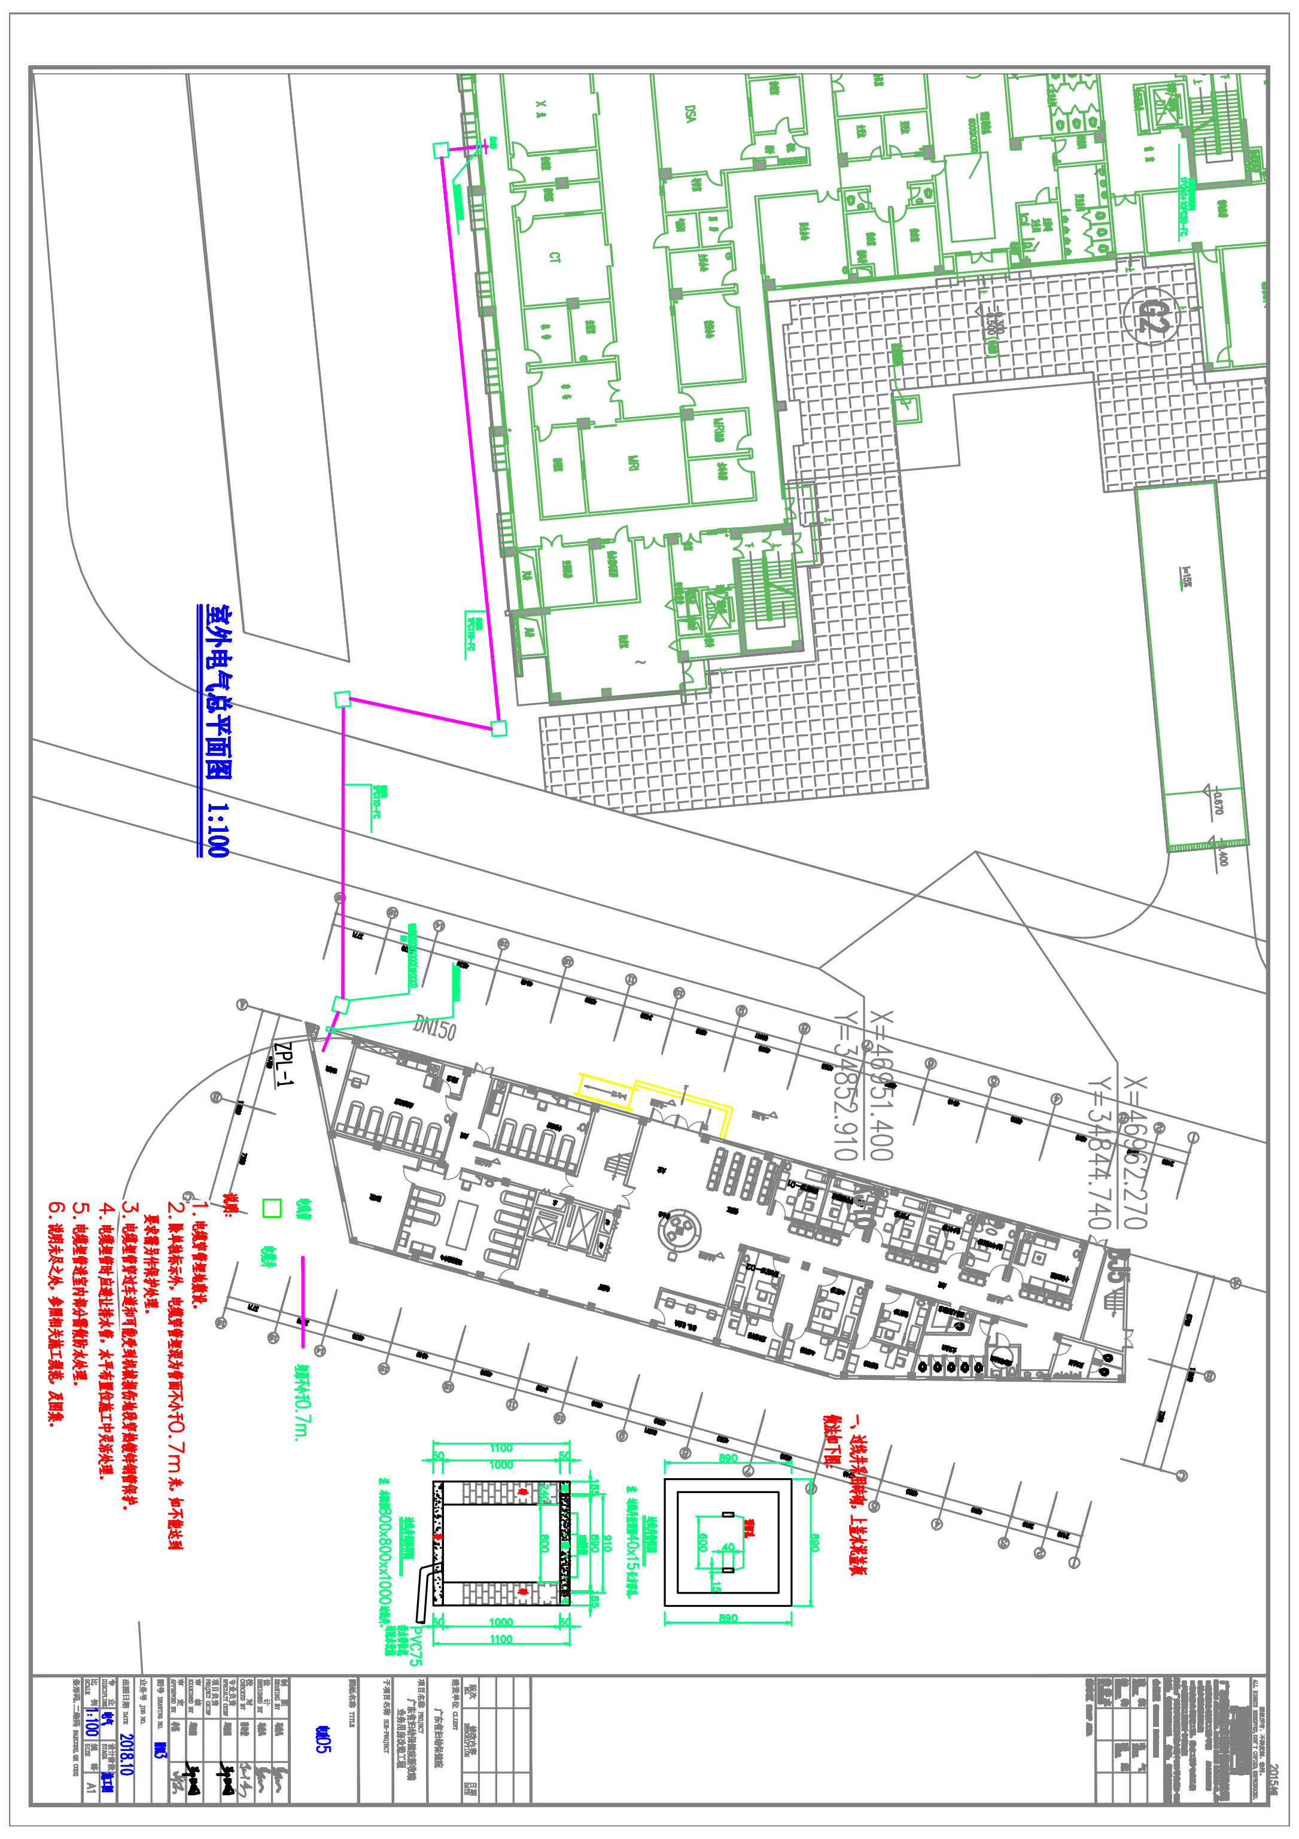
室外电气总平面图 1:100
ZPL-1
说明:
1. 电缆穿管埋地敷设。
2. 除单独标示外，电缆穿管埋深为管面不小于0.7m米，如不能达到要求需另作保护处理。
3. 电缆埋管穿过车道和可能受到机械损伤地段穿热镀锌钢管保护。
4. 电缆埋管时应避让排水管，水平布置位施工中灵活处理。
5. 电缆埋管进室内部分需做防水处理。
6. 说明未尽之处，参照相关施工规范、及图集。
埋深不小于0.7m.
2018.10
1:100
A1