


大厅防护网侧面图

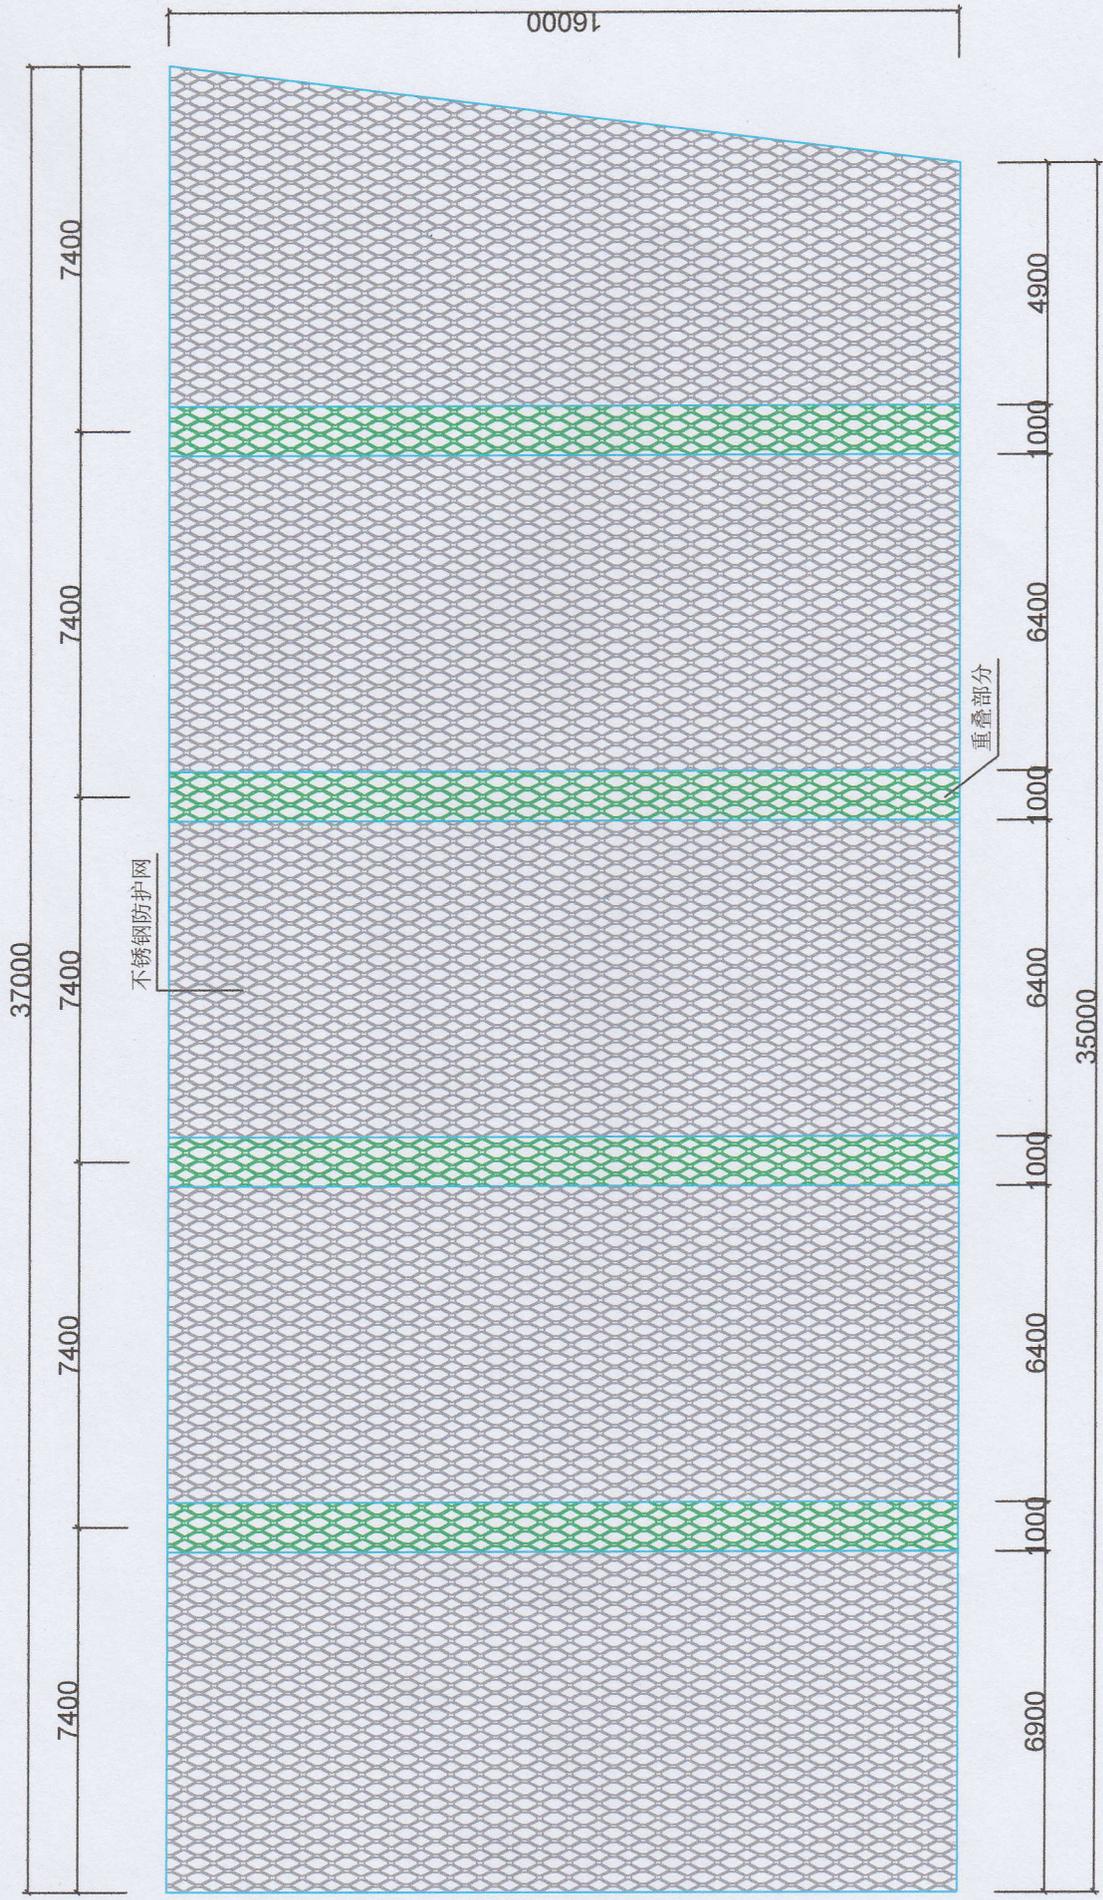

大厅防护网平面图